


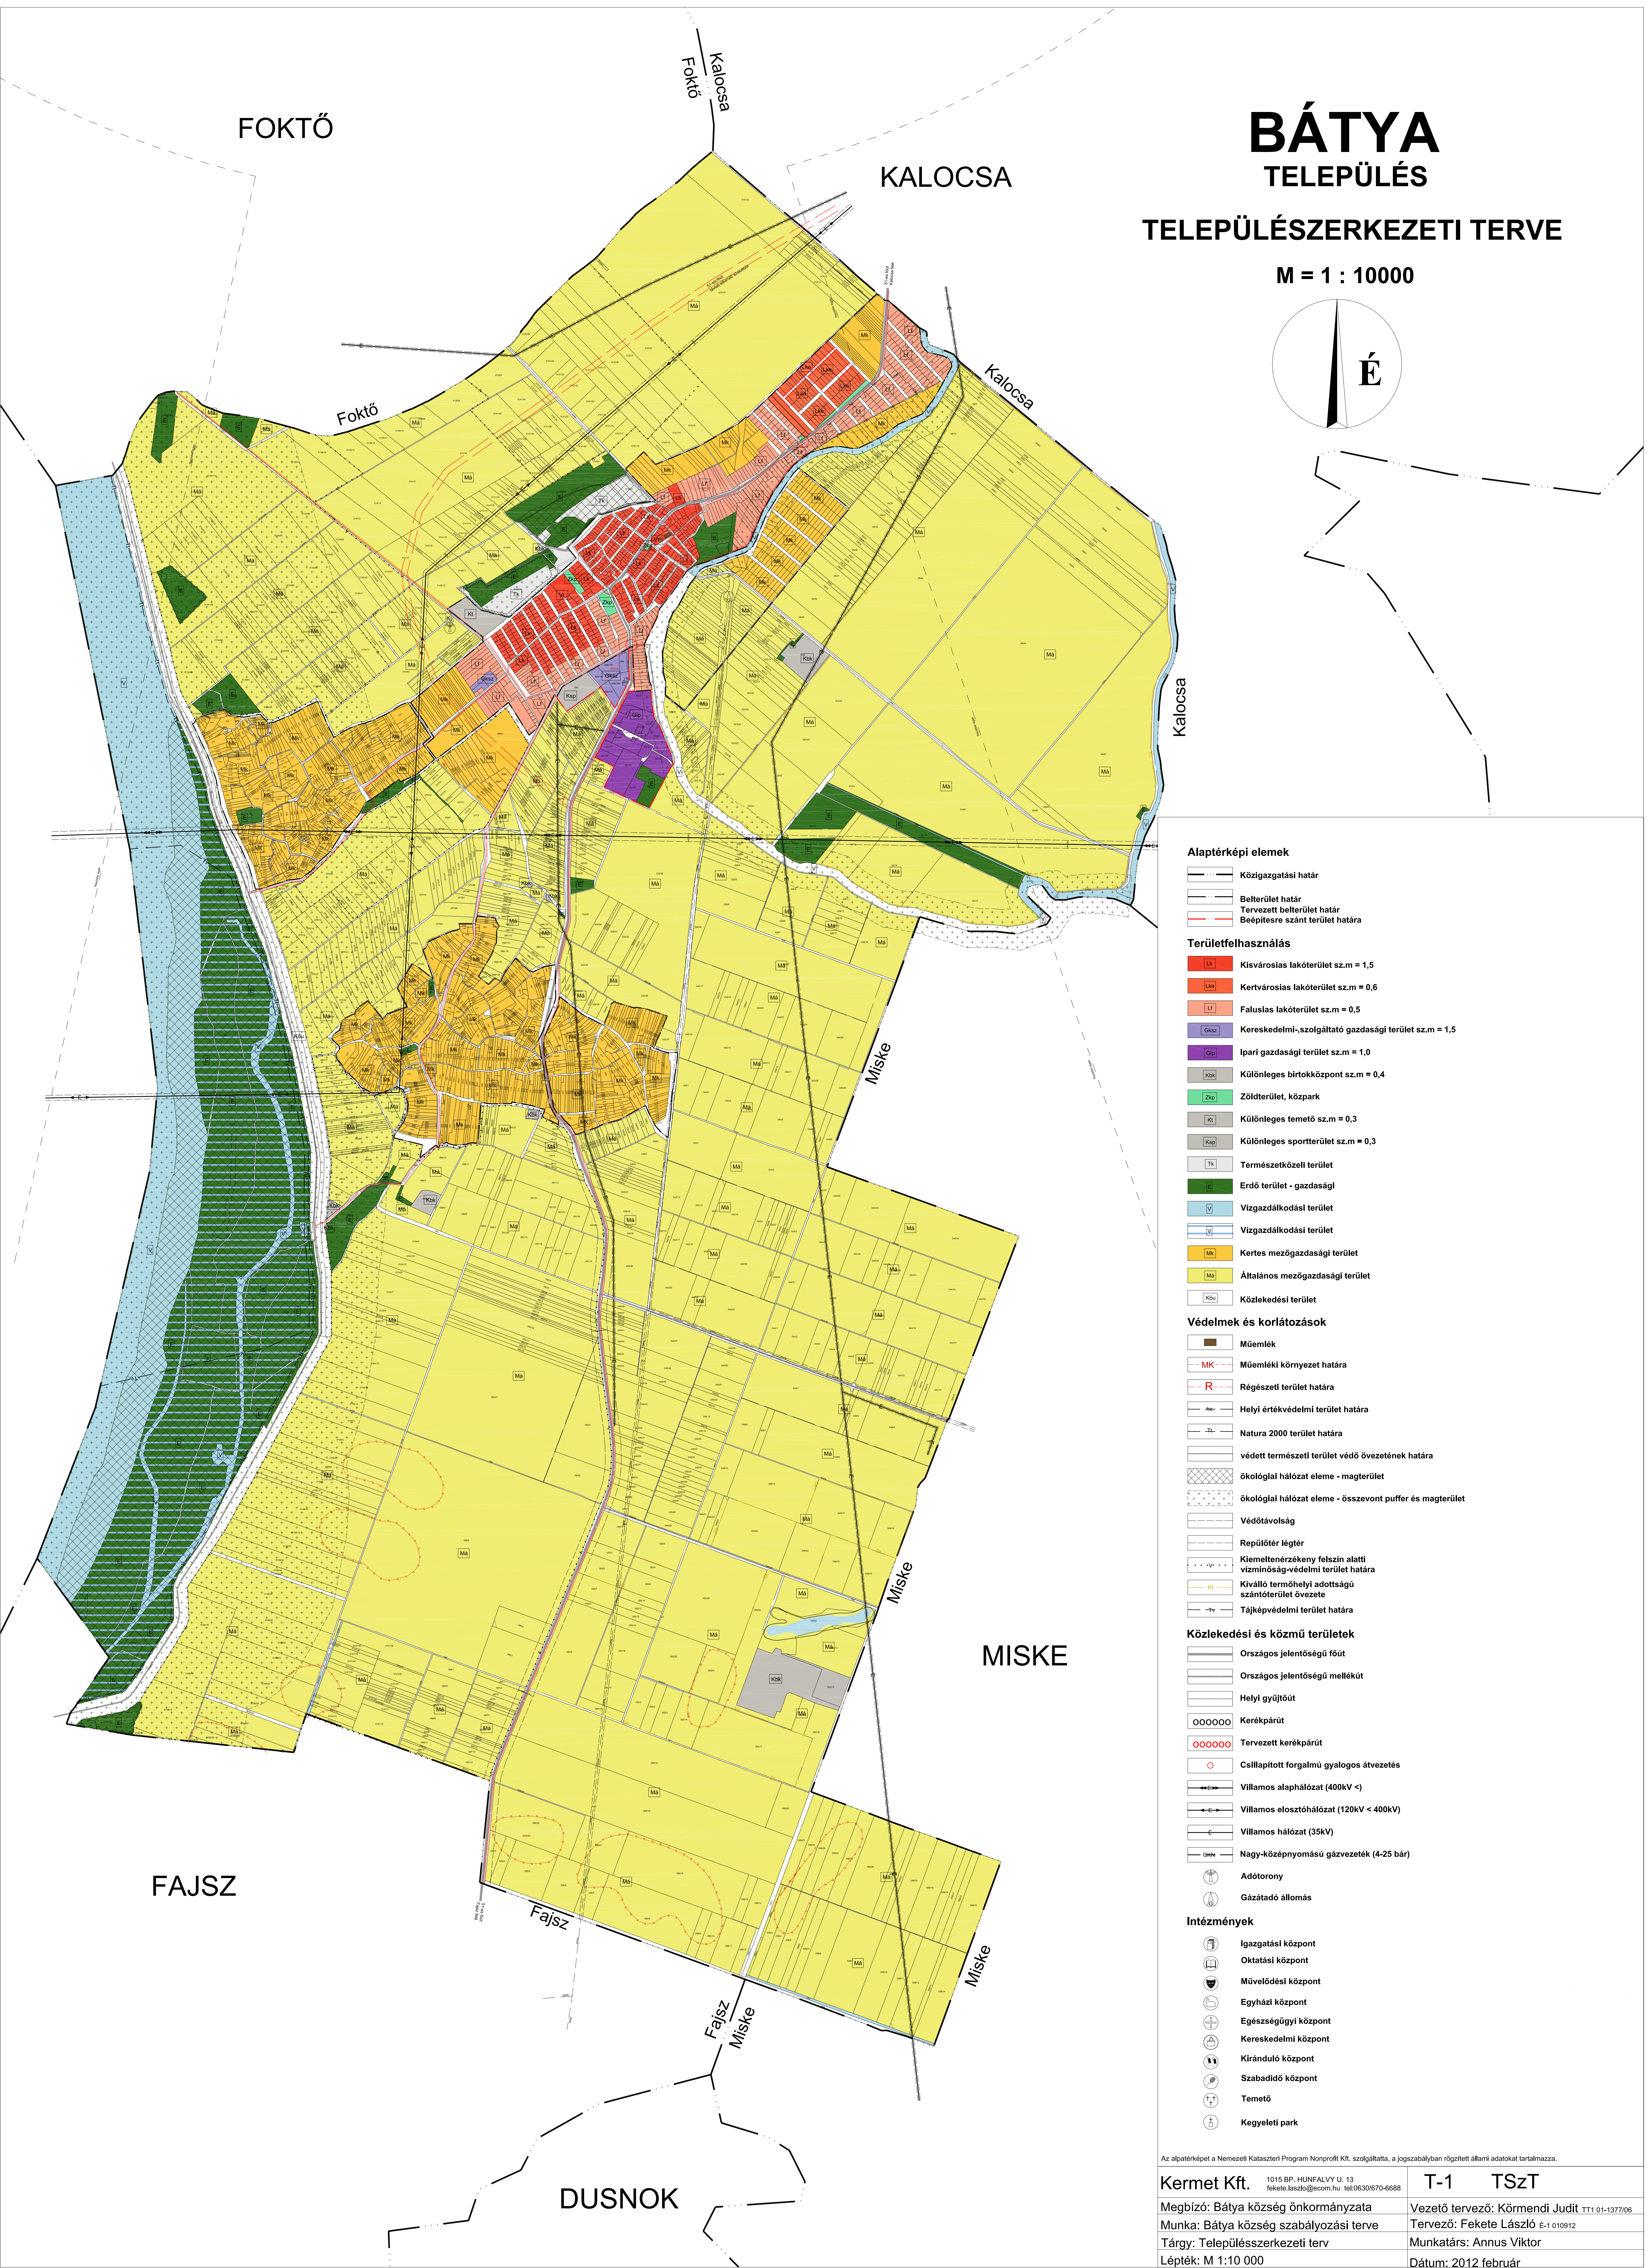


BÁTYA

TELEPÜLÉS

TELEPÜLÉSZERKEZETI TERVE

M = 1 : 10000

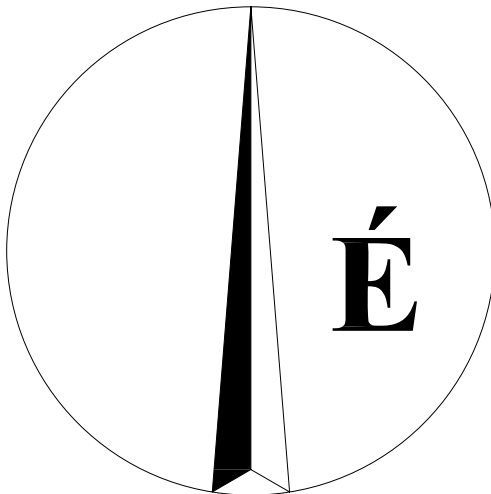

Alaptérképi elemek

- Közigazgatási határ
- Belterület határ
- Tervezett belterület határ
- Beépítésre szánt terület határa

Területfelhasználás

- Kisvárosias lakóterület sz.m = 1,5
- Kertvárosias lakóterület sz.m = 0,6
- Falusias lakóterület sz.m = 0,5
- Kereskedelmi-,szolgáltató gazdasági terület sz.m = 1,5
- Ipari gazdasági terület sz.m = 1,0
- Különleges birtokközpont sz.m = 0,4
- Zöldterület, közpark
- Különleges temető sz.m = 0,3
- Különleges sportterület sz.m = 0,3
- Természetközeli terület
- Erdő terület - gazdasági
- Vízgyűjtőterület
- Vízgyűjtőterület
- Kertes mezőgazdasági terület
- Általános mezőgazdasági terület
- Közelítési terület

Védelmek és korlátozások

- Műemlék
- Műemléki környezet határa
- Régészeti terület határa
- Helyi értékvédelmi terület határa
- Natura 2000 terület határa
- védett természeti terület védő övezetének határa
- ökológiai hálózat eleme - magterület
- ökológiai hálózat eleme - összevont puffer és magterület
- Védőtávolság
- Repülőtér légtér
- Kiemeltenérzékeny felszín alatti vízminőség-védelmi terület határa
- Kiváló termőhelyi adottságú szántóterület övezete
- Tájképvédelmi terület határa

Közelítési és közmű területek

- Országos jelentőségű főút
- Országos jelentőségű mellékút
- Helyi gyűjtőút
- Kerékpárút
- Tervezett kerékpárút
- Csillapított forgalmú gyalogos átvetetés
- Villamos alaphálózat (400kV <)
- Villamos elosztóhálózat (120kV < 400kV)
- Villamos hálózat (35kV)
- Nagy-középnomású gázvezeték (4-25 bár)
- Adótorony
- Gázátadó állomás

Intézmények

- Igazgatási központ
- Oktatási központ
- Művelődési központ
- Egyházi központ
- Egészségügyi központ
- Kereskedelmi központ
- Kiránduló központ
- Szabadidő központ
- Temető
- Kegyeleti park

Az alaptérképet a Nemzeti Kataszteri Program Nonprofit Kft. szolgáltatja, a jogszabályban rögzített állami adatokat tartalmazza.

Kermet Kft.	1015 BP. HUNFALVY U. 13. fekete.laszlo@ecom.hu tel:0630/670-6668	T-1	TSzT
Megbízó: Bátya község önkormányzata	Vezető tervező: Körmendi Judit TT1 01-1377/06		
Munka: Bátya község szabályozási terve	Tervező: Fekete László E-1 010912		
Tárgy: Településszerkezeti terv	Munkatárs: Annus Viktor		
Lépték: M 1:10 000	Dátum: 2012 február		